





# BORNEO NANTES

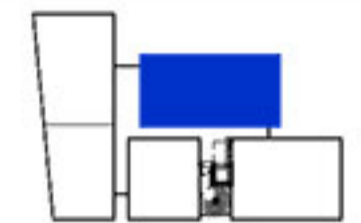

BATIMENT	NIVEAU	NUMERO	TYPE
C	R+2	C-24	T4

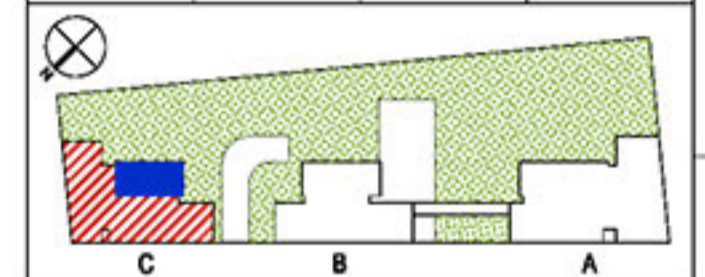

ENTREE	5.49
SEJOUR / CUISINE	27.35
CHAMBRE PMR	12.01
CHAMBRE 1	11.07
CHAMBRE 2	9.91
SDB	4.82
WC	1.98
DEGAGEMENT	5.49
<b>TOTAL SURFACE HABITABLE</b>	<b>78.12m<sup>2</sup></b>
BALCON / TERRASSE	6.76m <sup>2</sup>




Maitrise d'ouvrage : SCCV BORNEO  
14. blvd des Anglais  
44 186 Nantes

DATE : 11.2016      INDICE      C

ECHELLE : 1/50

### LEGENDE :

GTL : tableau électrique	PF : porte-fenêtre
MC : module chauffage	F-A : fenêtre avec allège
HSP : hauteur sous plafond	BC : baie coulissante
soffite et faux-plafond	GC : garde-corps
retombée de poutre	PL : placard

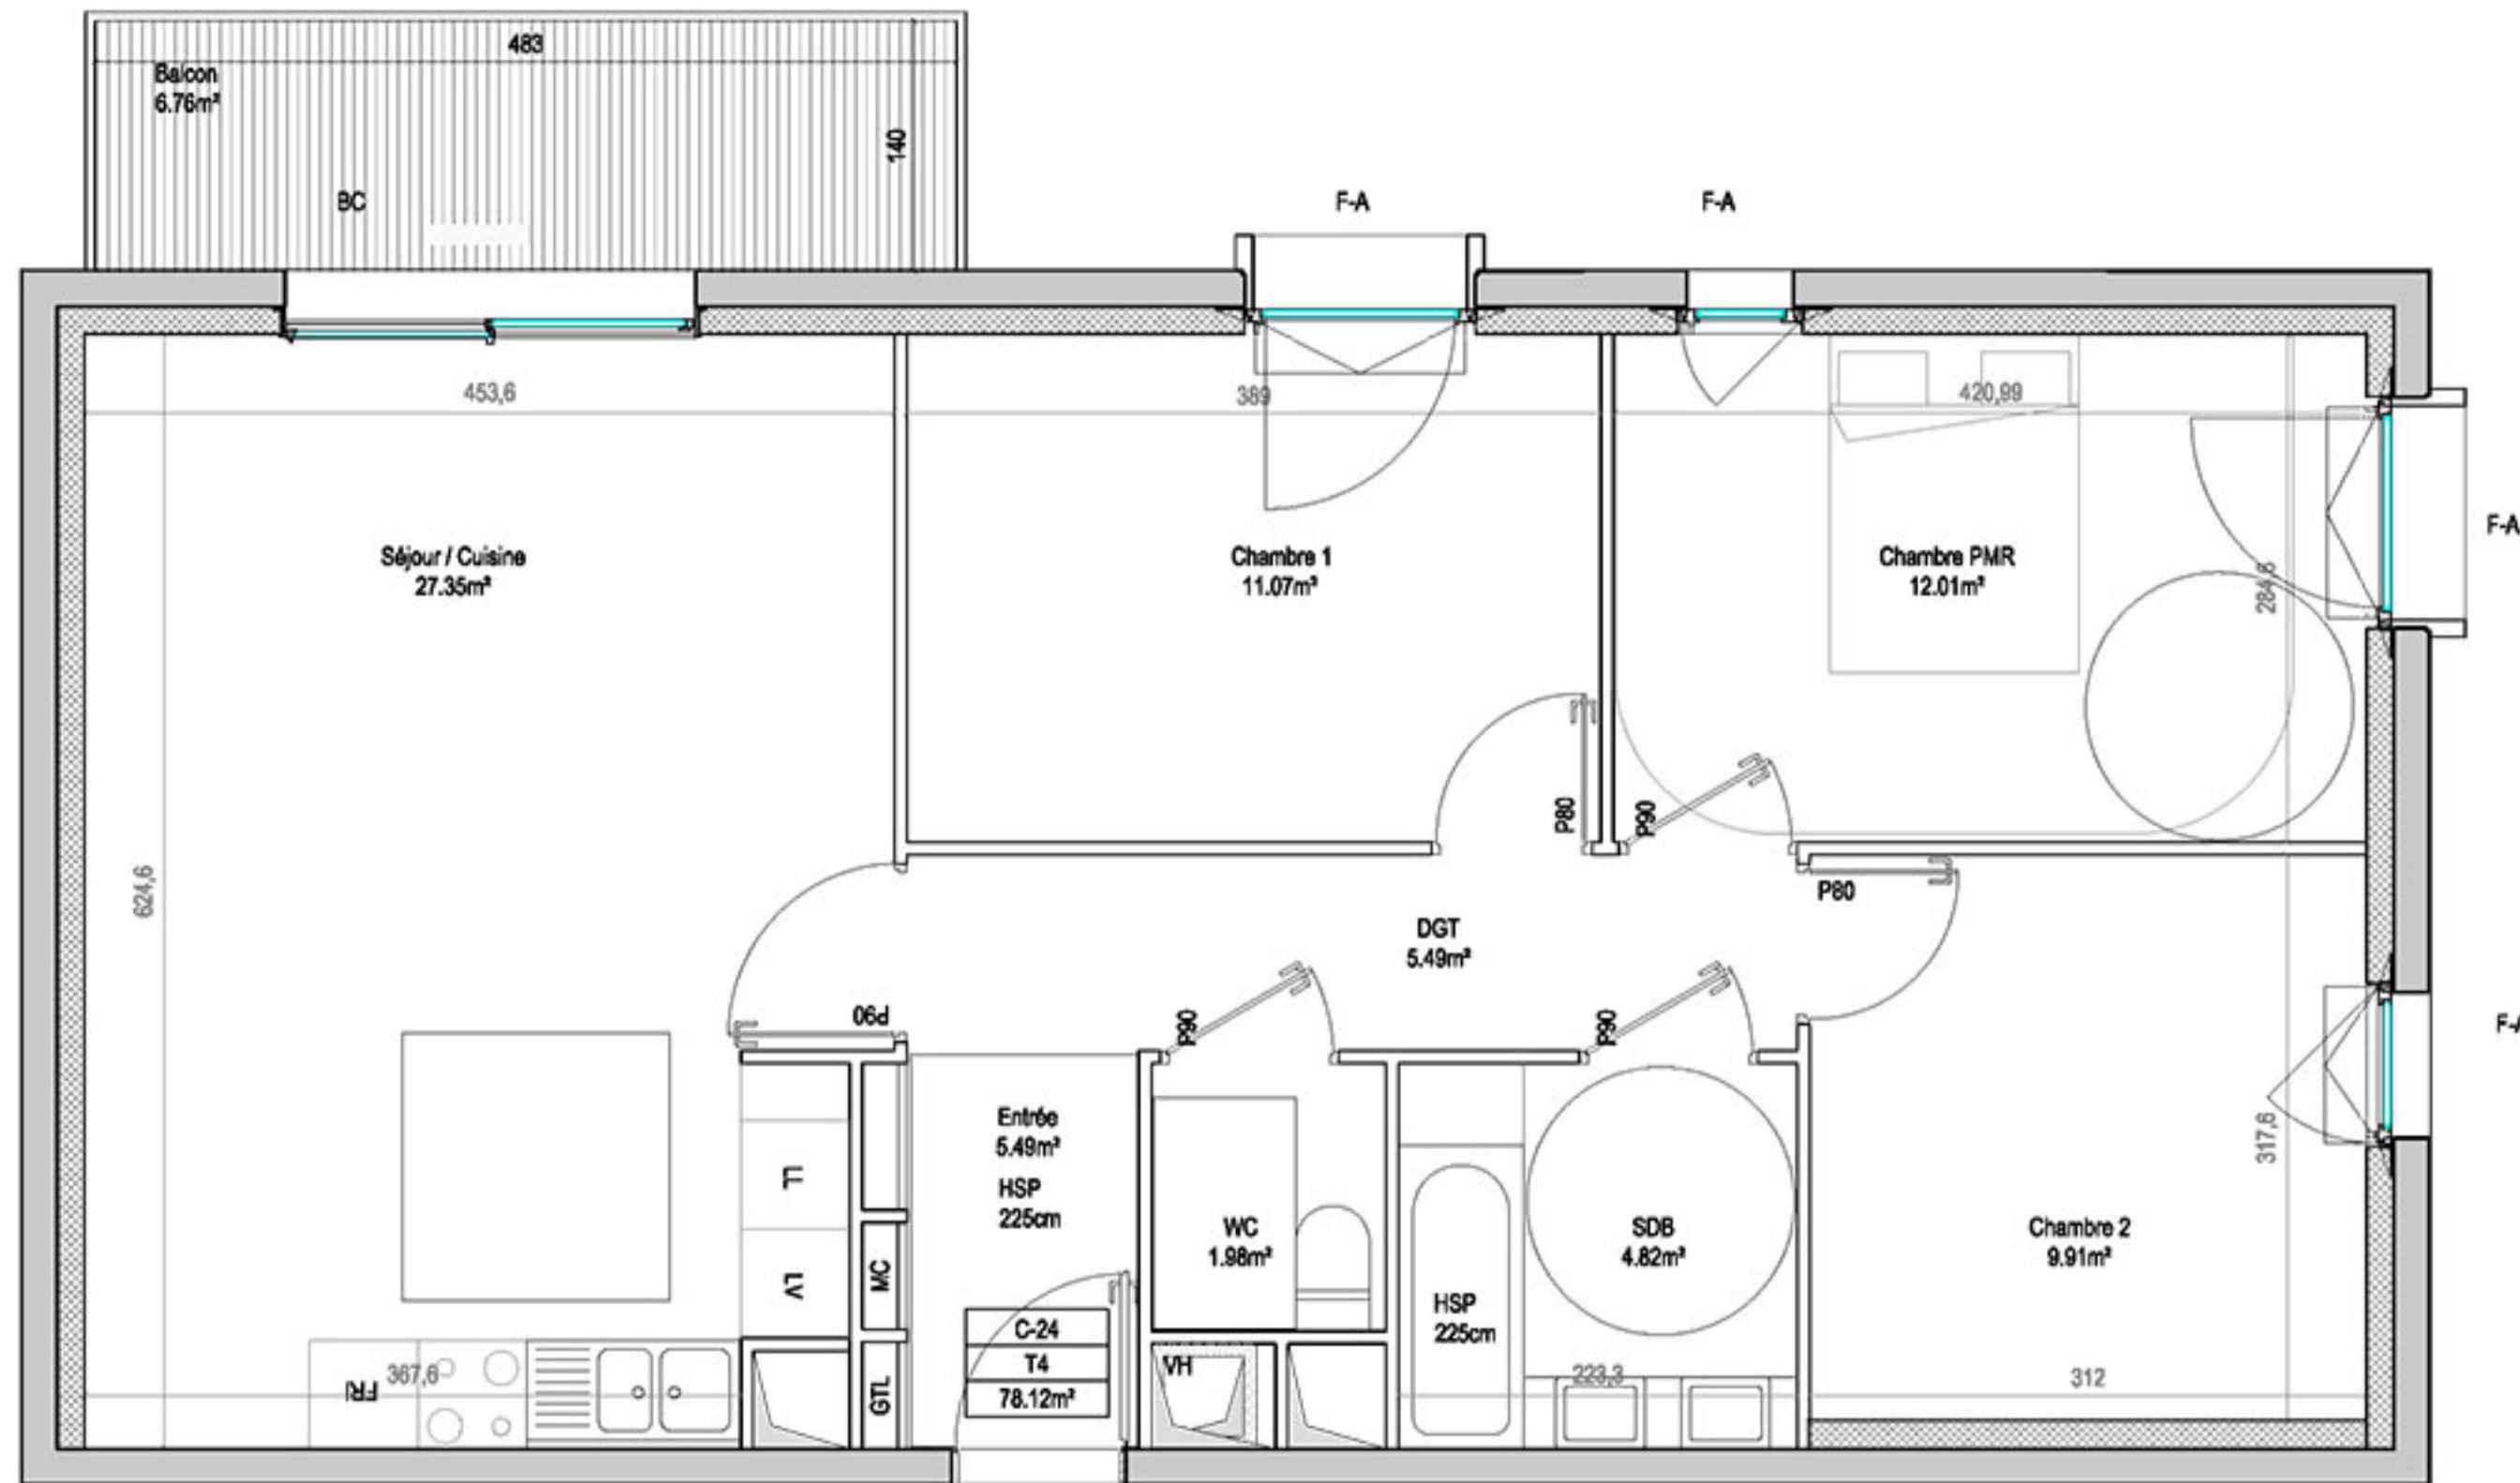

NOTA : Les plans sont établis sur la base du permis de construire et pourront subir des adaptations dimensionnelles, techniques et d'organisation afin de répondre aux contraintes induites par les études détaillées d'exécution. Les surfaces et les hauteurs sous plafond indiquées sont approximatives ; les retombées, soffites, faux-plafonds ainsi que l'emplacement des équipements sont figurés à titre indicatif. La surface des placards est comprise dans la surface des pièces attenantes. Les éléments de mobilier sont matérialisés à titre indicatif et ne sont pas fournis.