
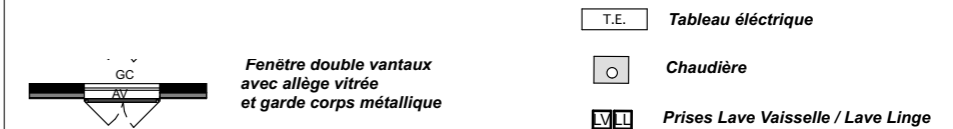


# APPARTEMENT N°105 T2 - R+1

## SURFACES HABITABLES

Entrée / Dég	4,74 m <sup>2</sup>
Séjour	17,96 m <sup>2</sup>
Cuisine	5,24 m <sup>2</sup>
Chambre 1	11,00 m <sup>2</sup>
Salle d'eau	4,98 m <sup>2</sup>
WC	1,94 m <sup>2</sup>

**TOTAL HABITABLE : 45,86 m<sup>2</sup>**

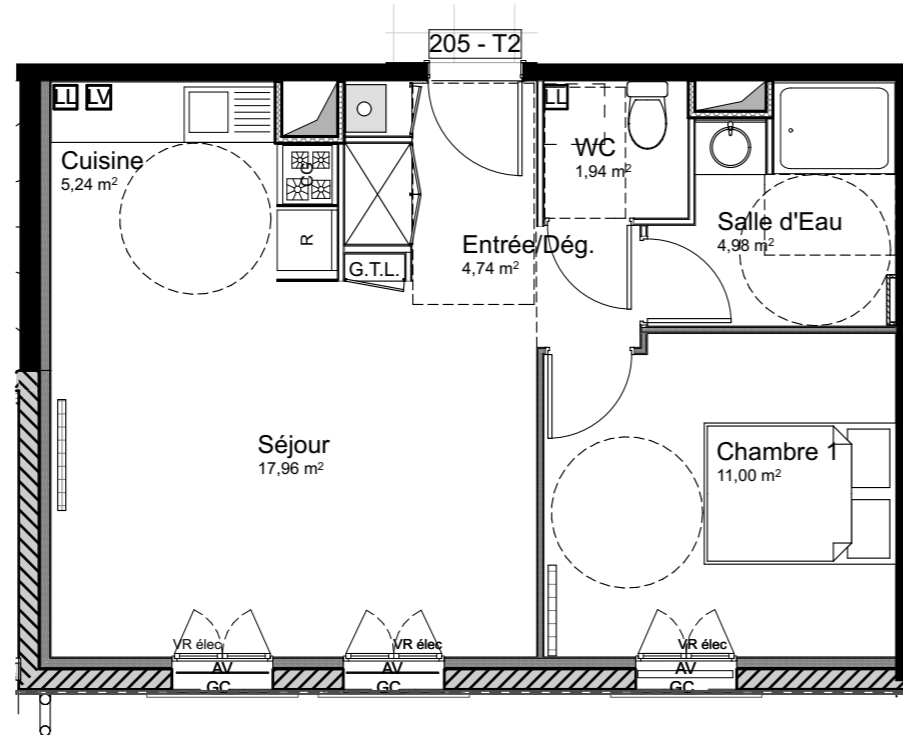

Ces plans sont la propriété intellectuelle de la SARL ATELIER D'ARCHITECTURE JORIS DUCASTAING. L'architecte se réserve la possibilité d'apporter toutes modifications qui seraient dues à des impératifs d'ordre technique, administratif ou normatif. Les poutres, poteaux, soffites et faux-plafonds ne sont pas systématiquement représentés sur ces plans.

Maître d'ouvrage  
**S.C.C.V. TERRAMEDIA**  
1 place de la Liberté  
65000 TARBES



Opération  
**CONSTRUCTION D'UN IMMEUBLE DE 19 LOGEMENTS COLLECTIFS ET DE 9 PAVILLONS**  
40 bis Avenue Bertrand Barère 65000 TARBES

APPARTEMENT N°105 T2 - R+1

Date  
19/05/2023

Echelle  
1:75

Page

**A-105**

